


ZWEISEITIG BELICHTETE 3-ZIMMERWOHNUNG AM PARK

ERDGESCHOSS HAUS 2- WOHNUNG 11

1	WOHNEN/ESSEN	31,65 M ²	4	BAD	7,65 M ²	7	TERRASSE*	8,00 M ²
2	ZIMMER	15,95 M ²	5	ABSTELL	2,40 M ²	GESAMT	81,85 M²	
3	ZIMMER	9,90 M ²	6	FLUR	10,30 M ²	GARTEN	CA. 86 M ²	

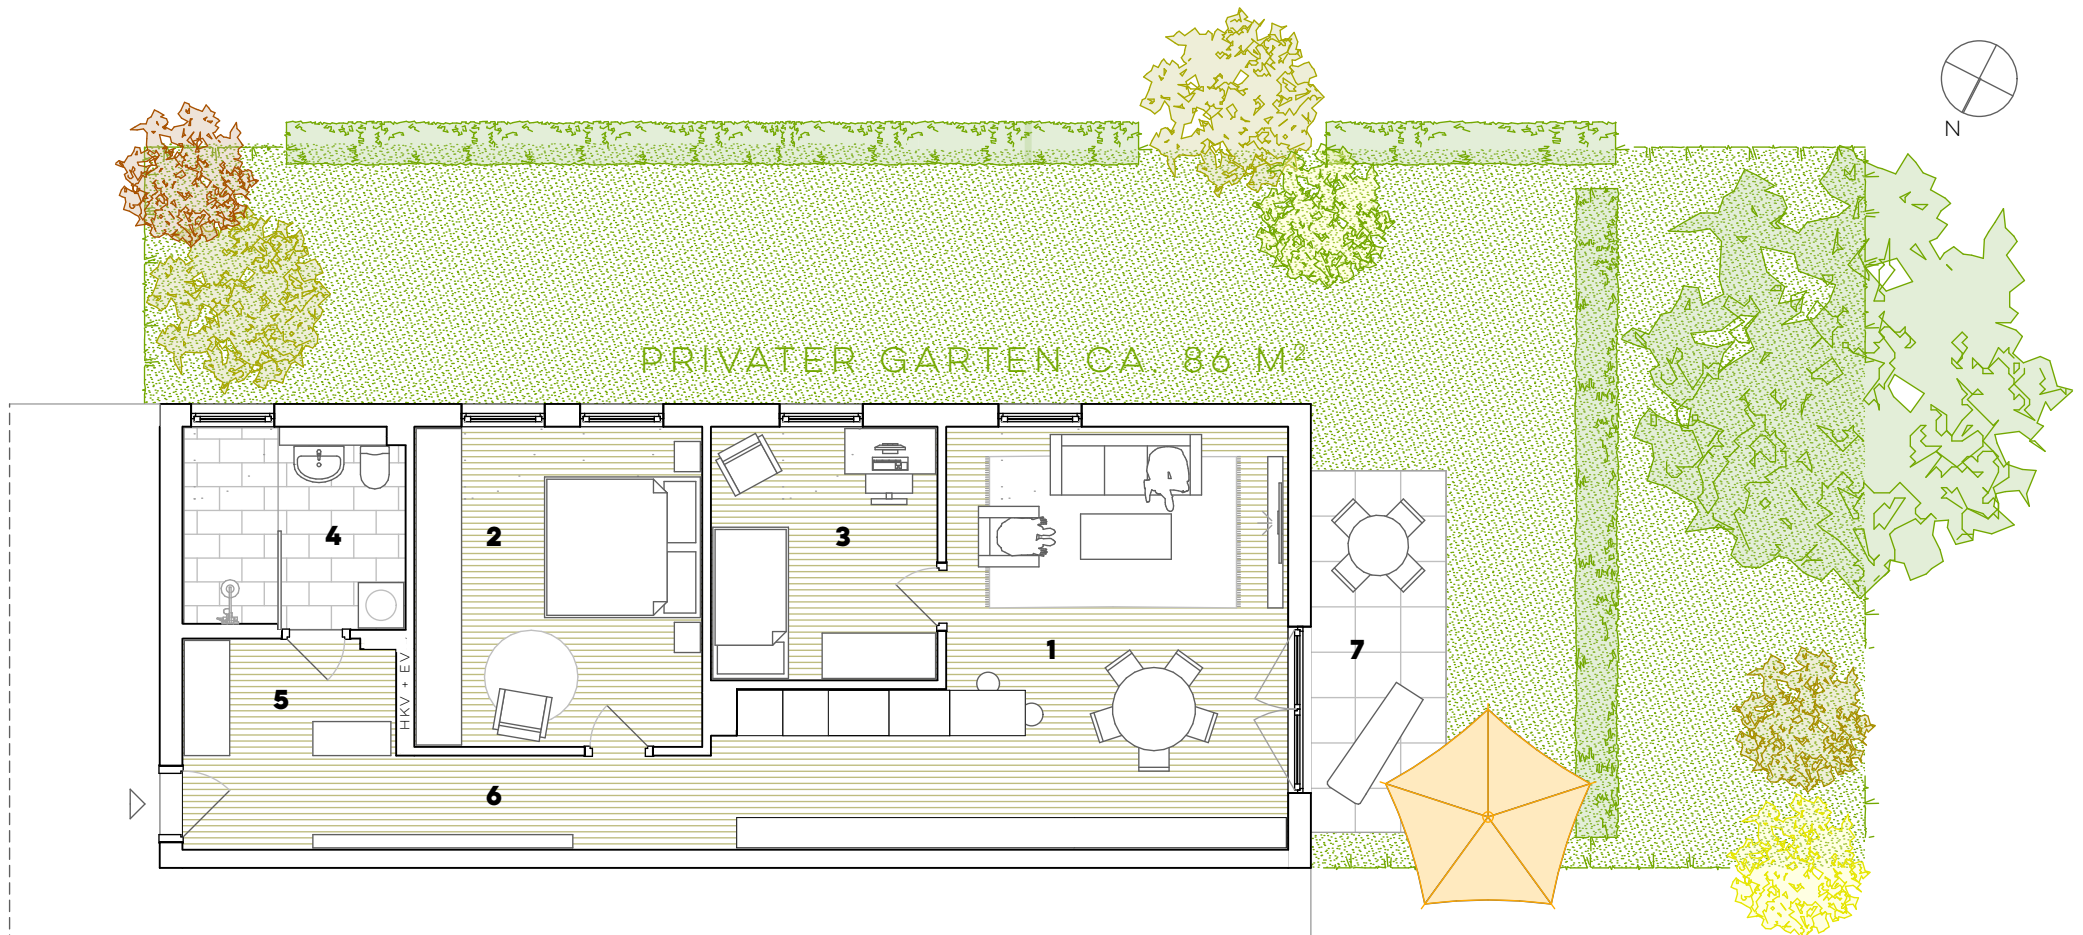

* ZU 50% ANGERECHNET