

ZWEISEITIG BELICHTETE 4-ZIMMERWOHNUNG AM PARK

1. OBERGESCHOSS HAUS 2 - WOHNUNG 14

1 WOHNEN/ESSEN 31,65 M²

2 ZIMMER 16,60 M²

3 ZIMMER 9,90 M²

4 ZIMMER 12,30 M²

5 BAD 6,25 M²


6 BAD 6,95 M²

7 HWR 4,05 M²

8 FLUR 12,10 M²

9 BALKON* 8,00 M²

GESAMT 103,80 M²

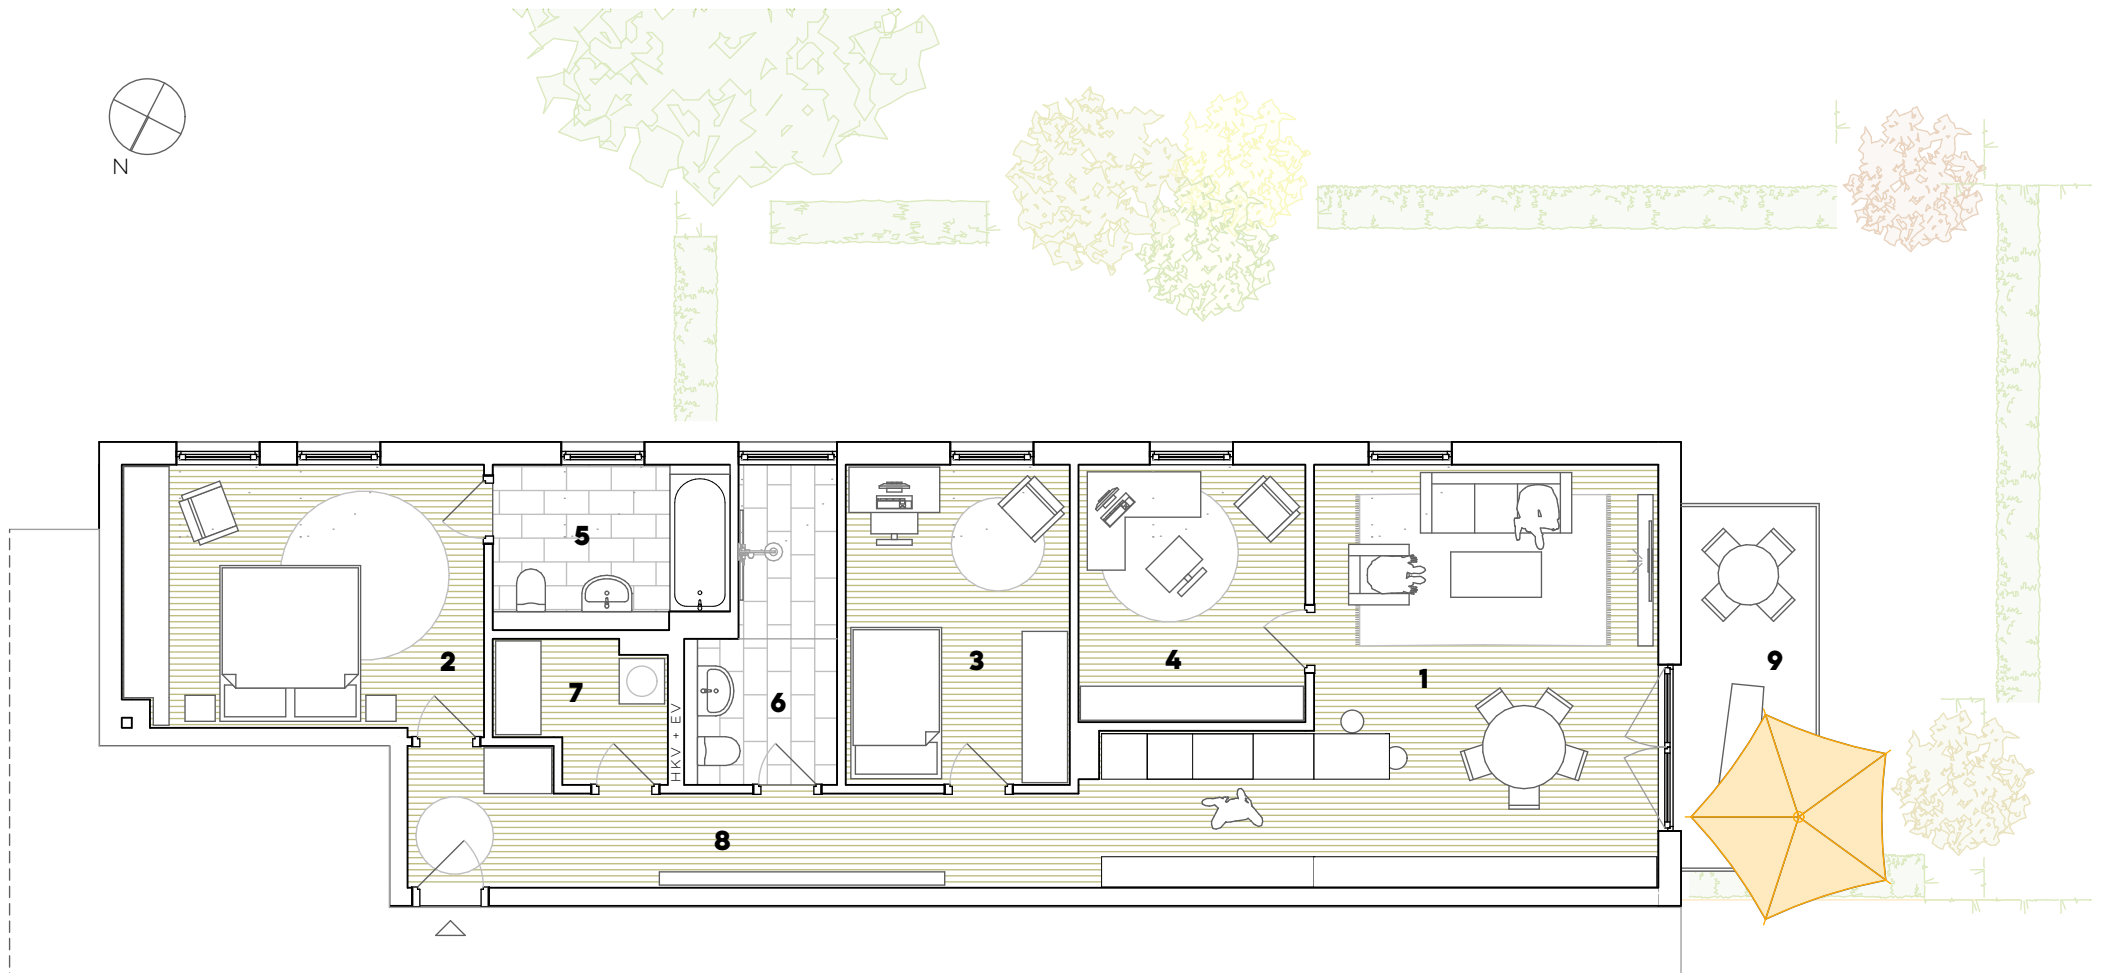

* ZU 50% ANGERECHNET